



11.02

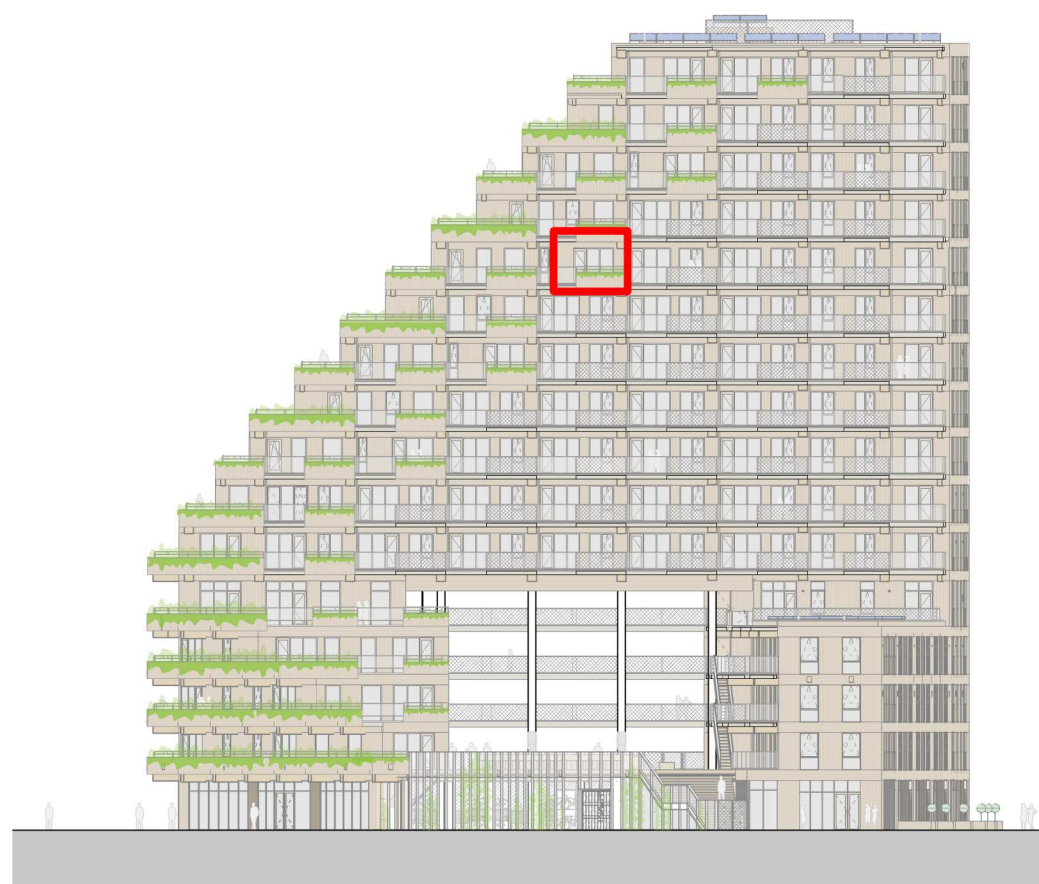

zuidgevel

schaal 1 : 500

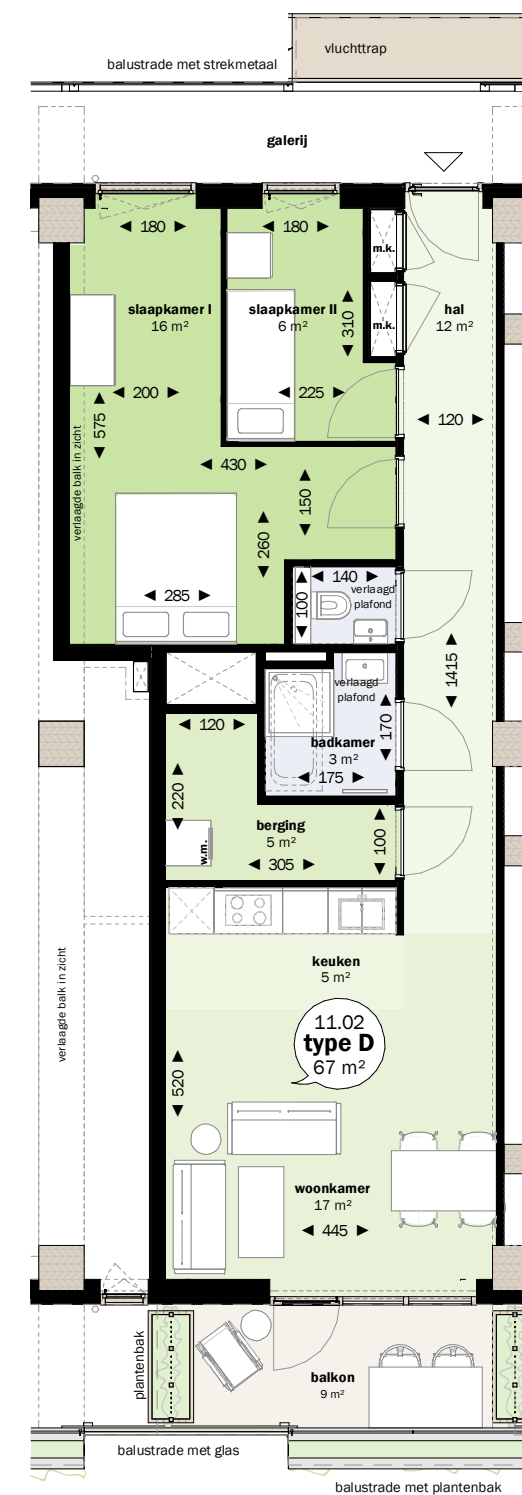

woningplattegrond 11.02 - type D

schaal 1 : 100

afkortingen:

- m.k.** meterkast
- w.m.** opstelplaats wasmachine

schaal: 1:100



08.10.2020



opdrachtgever:
SAWA VOF

contact:
Kettner Makelaardij 010-4526555
www@woneninsawa.nl

omschrijving:
type D
11.02

oppervlakten:
woonoppervlak: **67 m²**
buitenruimte: **9 m²**

DISCLAIMER:
Plantenbakken en balustrades blijven eigendom van de WE in verband met uniformiteit en het ontzorgen van onderhoud. De woningplattegronden geven de bruto oppervlakte van de balkons en terrassen weer inclusief de plantenbakken en balustrades.

Deze plattegrond is met zorg samengesteld. De omschrijvende teksten, opgenomen oppervlaktetaten en gevelopeningen zijn indicatief en bedoeld om een zo goed mogelijke indruk te geven van de appartementen. De plattegrond is in deze fase nog aan verandering onderhevig. Deze plattegrond is nadrukkelijk geen contractstuk. Maatvoering in centimeters. Elektra, sprinklerkoppen en dergelijke installatieonderdelen staan niet op tekening. Aan dit document kunnen geen rechten worden ontleend.